EGNATURA: 0003488|19/05/2023|ASSAMIPERSIA|70.20.20

MARCHE AGRICOLTURA PESCA
Via dell'Industria n.1 - 60027 Osimo (AN)
RUP: Geom. Mauro Mazzieri

Località di intervento:	REGIONE:	PROVINCIA:	COMUNE:
	Marche	Ancona	Jesi

Zona sismica: ☐1° ☑2° ☐3° ☐4°

Indirizzo del cantiere: Via Giulio Latini, 64

Coordinate Geografiche: Lat. 13.276875 - Long. 43.533178

Fase di progetto: Servizio di progettazione definitiva/esecutiva della ristrutturazione della serra solare della sede dell'Agenzia di Jesi

Tavola:

AR_04

Oggetto:

LAYOUT DI CANTIERE

Scala: 1:100

Data: Maggio 2023

Progettista:

ING. MICHELE MARIA MANCINI
Via Don Pino Puglisi, 34 - 60035 Jesi (AN)
mobile: 3381416130 - e-mail: info@michelemariamancini.it

A norma di legge si riserva la proprietà di questo disegno con divieto di riprodurlo e/o renderlo comunque noto a terzi senza nostra autorizzazione scritta

STUDIO DI INGEGNERIA - Michele Maria Mancini

Tavole componenti il progetto:

AR_01:	PIANTE, PROSPETTI E SEZIONI – STATO DI FATTO
AR_02:	PIANTE, PROSPETTI E SEZIONI – STATO DI PROGETTO
AR_03:	SPECIFICHE TECNICHE MATERIALI
AR_04:	LAYOUT DI CANTIEREI
IM_01:	IMPIANTO ELETTRICO – STATO DI FATTO
IM_02:	IMPIANTO ELETTRICO – STATO DI PROGETTO
IM_03:	IMPIANTO FOGNARIO – STATO DI PROGETTO
IM_04:	IMPIANTO IDRICO – STATO DI PROGETTO

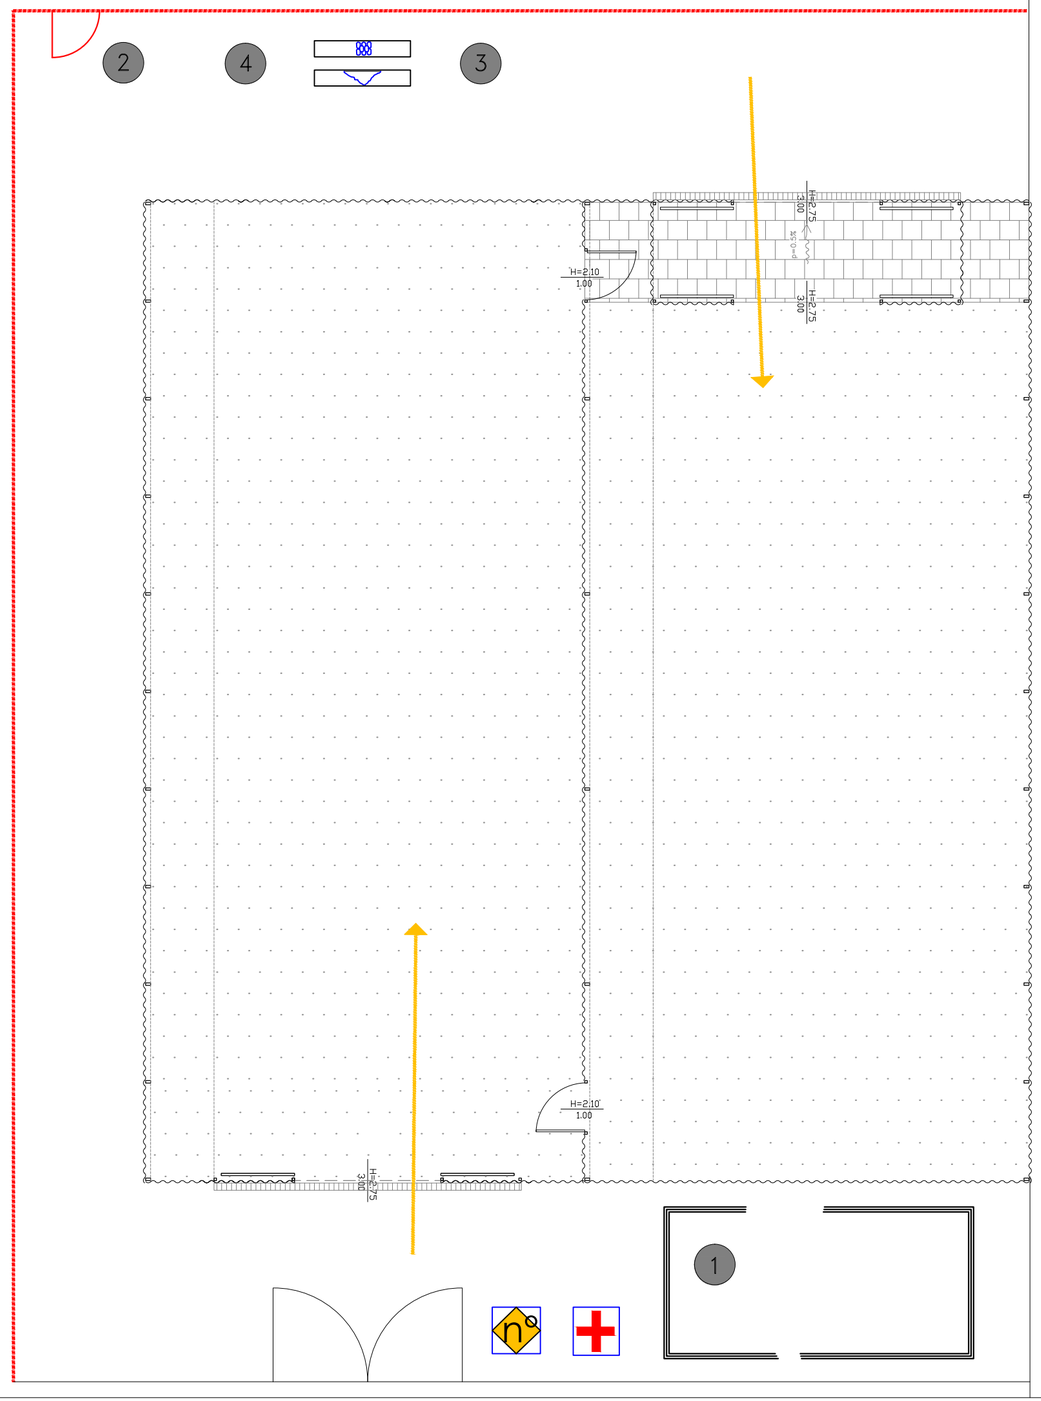

LEGENDA:

1. SOSTA AUTOCARRO CON CESTELLO ELEVATORE PER LAVORI QUOTA COPERTURA
2. ACCESSO PEDONALE PERSONALE DI CANTIERE
3. STOCCAGGIO MATERIALI DI RISULTA
4. STOCCAGGIO MATERIALI DA COSTRUZIONE

CARTELLO DI CANTIERE

CASSETTA PRONTO SOCCORSO

PERCORSO PEDONALE

RECINZIONE DI CANTIERE H=2.0m IN RETE IN POLIETILENE